COMUNE DI TREVIOLO

STAZIONE ECOLOGICA DI VIA MATTEOTTI

OGGETTO: PLANIMETRIA UBICAZIONE E FUNZIONE DEI CONTENITORI
E DELLE AREE DI RACCOLTA DIFFERENZIATA RIFIUTI
ALLEGATA A ISTANZA DI RINNOVO AUTORIZZAZIONE ESERCIZIO IMPIANTO
DI CUI AI PROVVEDIMENTI AUTORIZZATIVI DELLA PROVINCIA DI BERGAMO N. 1358 DEL 08/05/2008 E N. 1078 DEL 13/04/2007

TAVOLA UNICA

SCALA 1:100
DATA LUGLIO 2011

S.A.T. s.r.l.
via Delle Betulle, 43
24048 TREVIOLO (Bg)

LEGENDA DEI RIFIUTI
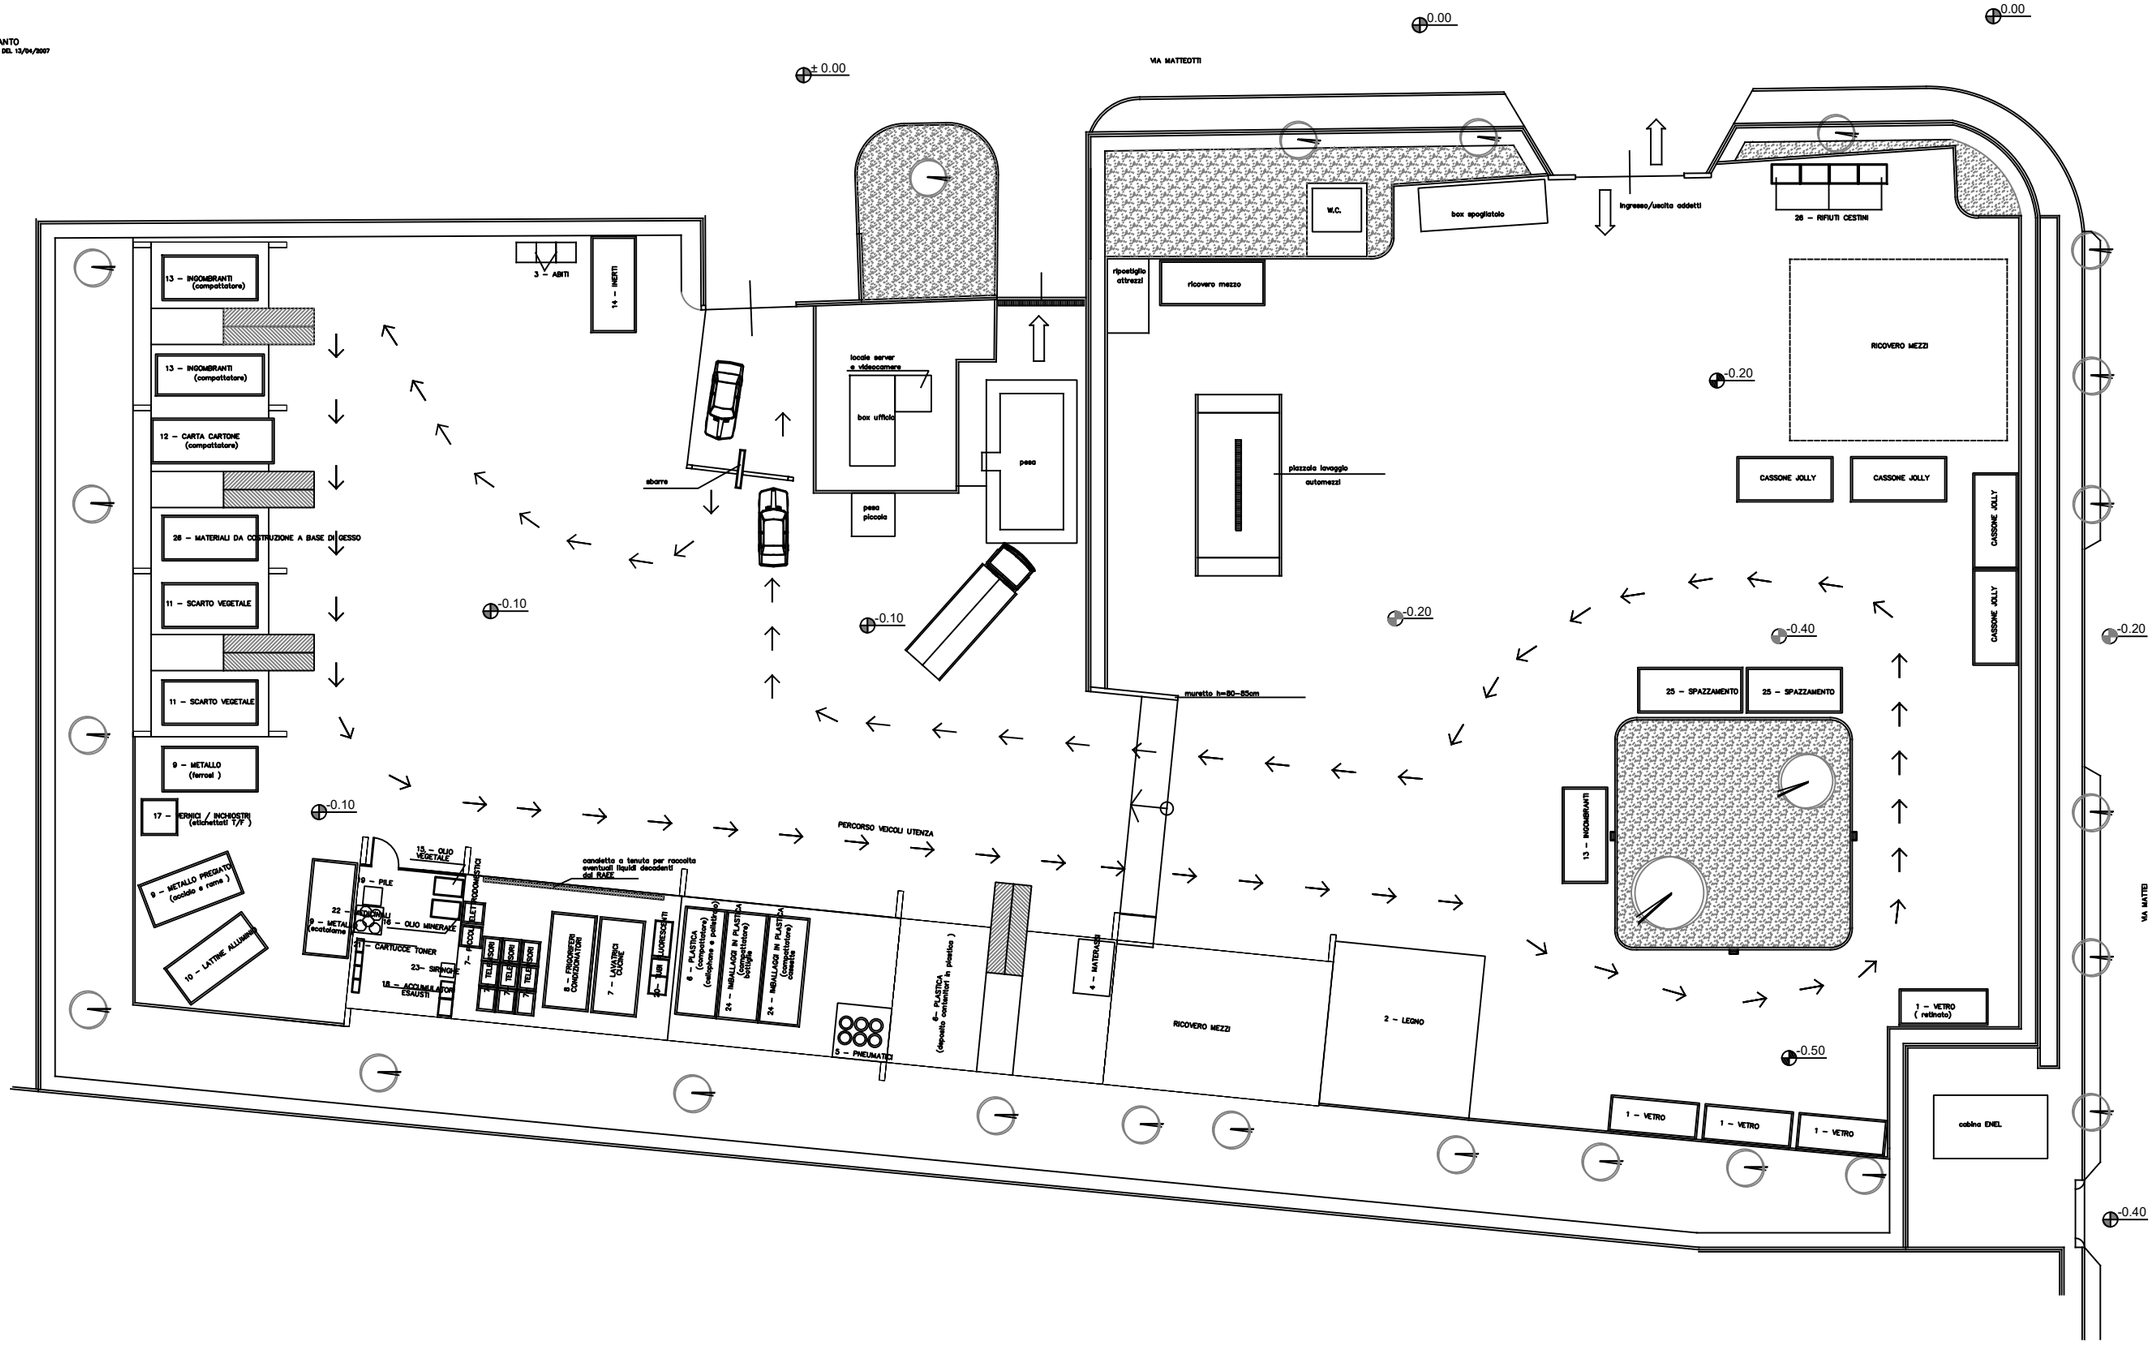
N.	DESCRIZIONE	CODICE CER	VOLUME	OPERAZIONI
1	**VETRO** raccolto in n. 2 cassonetti da mc. 10 cad ed 1 cassone da mc. 6,00 su area coperta pavimentata mq 49,76, quantità max stoccata 67 t Comprende il CER 150107 imballaggi in vetro in ingresso all'impianto	200102 150107	Mc 54,00	R12 - D15
2	**LEGNO** raccolto in cumulo su area scoperta pavimentata mq 90, quantità max stoccata 30 Comprende il CER 150103 imballaggi in legno in ingresso all'impianto	200138 150103	Mc 108	R13- D15
3	**ABITI** Raccolti in n. 2 cassonetti da mc 7,68 cad e n. 1 da mc 3,36 su area coperta mq 4,08, quantità max stoccata 6,5 t Comprende il CER 150109 imballaggi in materie tessili	160110 150109	Mc 8,34	R13 - R15
4	**PRODOTTI TESSILI** (ingombranti) Raccolti ingombro su area coperta mq 6, quantità max stoccata 0,1 t	200111	Mc 17,00	R12 - D15
5	**PNEUMATICI** Raccolti su area coperta mq 9, quantità max stoccata 0,5 t	160103	Mc 10,00	R13 - D15
6	**PLASTICA** raccolta in cassonetti da mc 3, 1 cassone compattatore da mc 21,00 su area coperta mq 54,12, contenitori stoccaggio in plastica in cumulo mc 20,00 su area coperta mq 15, quantità max stoccata 38	160199	Mc 167,00	R13 - D15
7	**APPARECCHIATURE ELETTRICHE ED ELETTRONICHE FUORI USO** Raccolti rifiuti elettrodomestici raccolti in n. 2 cassonetti mc 4,00 cad Televisori e video raccolti in n. 5 reti da mc 1,75 l'una e 1 cassone da mc 20,50 su area coperta mq 29, quantità max stoccata 0,01	200135*	Mc 62,21	R13
8	**APPARECCHIATURE CONTENENTI CLOROFLUOROCARBURI** Frigoriferi e condizionatori raccolti in n. 1 cassone da mc 28,50 su area coperta mq 29, quantità max stoccata 19,45 t	200123*	Mc 38,50	R13
9	**METALLO** Ferro raccolto in n. 1 cassone da mc 27,57, latta e ferro raccolto in n. 1 cassone da mc 22,50, zincato, rame raccolti in n. 1 cassone da mc 21,21 su area scoperta pavimentata mq 41, quantità max stoccata 12 t	160199	Mc 121,00	R12 - D15
10	**IMBALLAGGI METALLICI** alluminio raccolto in n. 1 cassone da mc 22,10 su area scoperta pavimentata mq 42,97, quantità max stoccata 6,6 t	150104	Mc 22,10	1112 - D15
11	**RIFIUTI BIODEGRADABILI** sfalci raccolti in cumulo su area scoperta mq 90,00, quantità max stoccata 50 t	200201	Mc 68,00	R13 - D15
12	**CARTA E CARTONE** raccolti in n. 2 cassonetti compattatori da mc 21,00 cad, su area coperta mq 79,00, quantità max stoccata 21 Comprende il CER 150101 imballaggi in carta e cartone in ingresso all'impianto	200101 150101	Mc 42,00	R12 - D15
13	**RIFIUTI INGOMBRANTI** raccolti in n. 2 cassoni compattatori da mc 21,24 cad, su area coperta mq 77,60 e in n. 1 cassone scarrabile da mc 30,25 su area scoperta pavimentata mq 27,65, quantità max stoccata 7 t Comprende il CER 150106 imballaggi in materiali misti Comprende il CER 150109 imballaggi in materiali misti	200307 150106 150109	Mc 57,75	R13 - D15
14	**RIFIUTI MISTI DELL'ATTIVITA' DI COSTRUZIONE E DEMOLIZIONE** raccolti in n. 1 cassone da mc 22,00 su area scoperta pavimentata mq 13,25, quantità max stoccata 6,62	170904	Mc 22,00	R12 - D15
15	**OLIO VEGETALE** raccolto in n. 1 contenitore da 1,44 su area coperta mq 1,21, quantità max stoccata 0,720 t	200125	Mc 1,44	R13
16	**OLIO MINERALE** raccolto in n. 1 contenitore mc 0,54 su area coperta mq 1,21, quantità max stoccata 0,320 t	130108*	Mc 0,57	R13
17	**VERNICI INCHIOSTRI ADESIVI E RESINE** raccolti in 1 contenitore mq 1,44 su area scoperta pavimentata mq 1,20, quantità max stoccata 0,01 t	200127*	Mc 1,44	R12
18	**ACCUMULATORI AL PIOMBO** raccolti in n. 2 contenitori da mc 0,50 cad, su area coperta mq 0,48, quantità max stoccata 0,01 t	200133*	Mc 1,00	R13
19	**PILE** raccolte in 1 bidone da mc 0,57, su area coperta mq 0,36, quantità max stoccata 0,2 t	200134	Mc 0,57	R13 - D15
20	**TUBI FLUORESCENTI** Raccolti raccolta n. 3 cassonetti da mc 1,67 cad, 2 da mc 0,7 su area coperta mq 5,00, quantità max stoccata 0,01 t	200121*	Mc 9,36	R13
21	**TONER PER STAMPA ESAUSTI** raccolti in n. 4 contenitori da mc 0,36 cad, su area coperta mq 2,40, quantità max stoccata 0,64 t	080318	Mc 1,54	R13 - D15
22	**MEDICINALI** raccolti in sacchi leggere su area coperta mq 2,75, quantità max stoccata 0,10 t	200132*	Mc 0,28	R13 - D15
23	**SIRINGHE** raccolte in sacco leggere su area coperta mq 1,00, quantità max stoccata 0,02 t	180103*	Mc 0,02	R13
24	**IMBALLAGGI IN PLASTICA** bottiglie plastica raccolte in n. 1 cassone compattatore mc 30,00, su area coperta mq 14,47 cassette plastica raccolte in n. 1 cassone compattatore mc 21,00, su area coperta mq 35,12	150102	Mc 64,00	R13 - D15
25	**RIFIUTI MISTI A PREVALENZA STRADALE** Raccolti in n. 2 cassoni da mc 21,00 cad utilizzati per un volume stoccato a mc 5, su area scoperta mq 27, quantità max stoccata 4,5 t	200303	Mc 0,40	R12 - D15
26	**RIFIUTI URBANI NON DIFFERENZIATI** Raccolti in 4 cassonetti da mc 7,70 cad, su area scoperta pavimentata mq 7,91, quantità max stoccata 6,32 t Comprende il CER 150106 imballaggi (cassoni) i rifiuti urbani di imballaggio oggetto di raccolta differenziata	200301 150106	Mc 8,80	D15
27	**MATERIALE DA COSTRUZIONE A BASE DI GESSO** raccolto in n. 1 cassone mc 84,40, su area coperta mq 15,25, quantità max stoccata 7 t	170802	Mc 26,85	R12 - D15